


LOCALISATION SELON PLAN	
Séjour	1 PL (en Plafond ou en Applique, 1 PL pour 15m²) 5 PC (1PC pour 4m²) 1 RJ45 1 TV/FM
Chambre Parentale	1 PL (en Plafond ou en Applique) 7 PC 1 RJ45 1 TV/FM
Chambre	1 PL (en Plafond ou en Applique) 5 PC 1 RJ45 1 TV/FM
Cuisine	2 PL (Spot + Applique) 6 PC dont 4 de Service (h=1.10m) 2 PC 16A pour LL et LV 1 PC 32 A pour Plaque de Cuisson 1 PC 16 A pour Four 1 PC 16 A pour Hotte 1 RJ45
Salle de Bain	2 PL (Un en Plafond, Un en Applique) 2 PC
Salle d'Eau	1 PL (En Plafond ou en Applique) 1 PC
WC	1 PL (en Plafond ou en Applique) 1 PC
Entrée	1 PL (pour 3m², en Plafond ou en Applique) 1 PC
Dégagement	1 PL (pour 3m², en Plafond ou en Applique) 1 PC
Terrasses & Balcons	1 Applique 1 PC étanche



Niveau	1 ^{er} Etage
Type	4 pièces
Appartement	03
Superficie	82.16 m²



TABLEAU DES SURFACES		
TYPE DE PIECES	SHAB	H<1.80m
Entrée	3.72 m²	
WC	2.15 m²	
Séjour	25.74 m²	
Cuisine	4.38 m²	
Dégagement	4.99 m²	
Chambre 01	15.53 m²	
Chambre 02	9.03 m²	
Chambre 03	10.54 m²	
Salle de Bain	6.08 m²	
TOTAL	82,16 m²	
rg		
TYPE DE PIECES	SHAB	Autre Surface
Terrasse		12.27 m²
Balcon 01		7.08 m²
Balcon 02		2.99 m²
TOTAL		22,34 m²

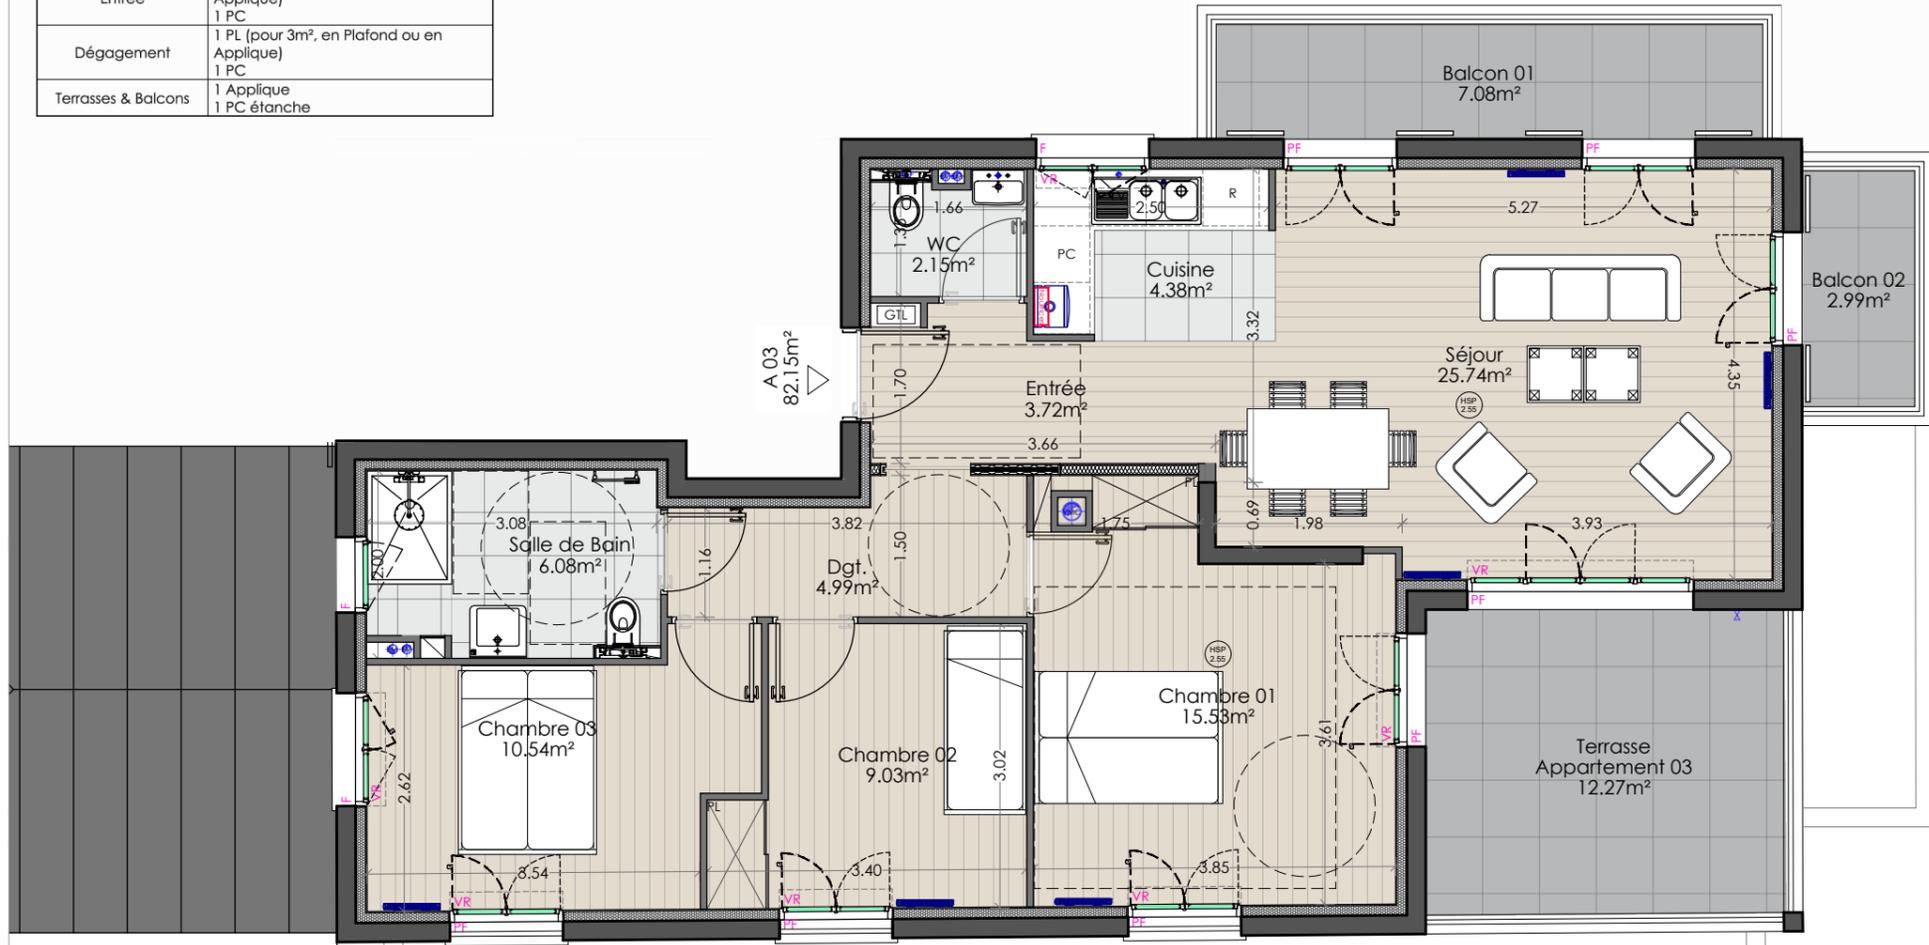

LEGENDE:	
LL : Lave-Linge	PM : Persiennes métalliques
LV : Lave-Vaisselle	PF : Porte-Fenêtre
R : Réfrigérateur	F : Fenêtre
PC : Plaques Cuisson	VR : Volet Roulant
GC : Garde-Corps	PL : Placard
GTL : Tableau d'abonné	PMR : Place à mobilité réduite
: Radiateur	: Attente Future Borne électrique

SUIVI DE PLAN		
Date	Indice	Observation
31/01/2020	Ind. 0	Phase DCE

Des modifications sont susceptibles d'être apportées à ce plan en fonction des nécessités technique de la réalisation, tant en ce qui concerne les dimensions libres que l'équipement.
 Les surfaces indiquées sont approximatives.
 Les retombées, soffites, hauteurs sous-plafond, allèges, retombées de fenêtres ne sont pas systématiquement représentés.
 Plan provisoire, sujet à d'éventuelles modifications.

