

LOCALISATION SELON PLAN	
Séjour	1 PL (en Plafond ou en Applique, 1 PL pour 15m²) 5 PC (1PC pour 4m²) 1 RJ45 1 TV/FM
Chambre Parentale	1 PL (en Plafond ou en Applique) 7 PC 1 RJ45 1 TV/FM
Chambre	1 PL (en Plafond ou en Applique) 5 PC 1 RJ45 1 TV/FM
Cuisine	2 PL (Spot + Applique) 6 PC dont 4 de Service (h=1.10m) 2 PC 16A pour LL et LV 1 PC 32 A pour Plaque de Cuisson 1 PC 16 A pour Four 1 PC 16 A pour Hotte 1 RJ45
Salle de Bain	2 PL (Un en Plafond, Un en Applique) 2 PC
Salle d'Eau	1 PL (En Plafond ou en Applique) 1 PC
WC	1 PL (en Plafond ou en Applique) 1 PC
Entrée	1 PL (pour 3m², en Plafond ou en Applique) 1 PC
Dégagement	1 PL (pour 3m², en Plafond ou en Applique) 1 PC
Terrasses & Balcons	1 Applique 1 PC étanche



Niveau	2 ^{ème} Etage
Type	4 pièces
Appartement	04
Superficie	74,91 m²


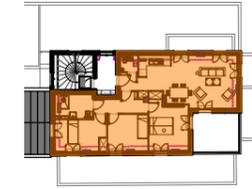


TABLEAU DES SURFACES		
TYPE DE PIECES	SHAB	H<1.80m
Entrée	3,61 m²	
WC	1,43 m²	0,53 m²
Séjour	23,37 m²	2,03 m²
Cuisine	3,81 m²	1,05 m²
Dégagement	5,75 m²	
Chambre 01	12,32 m²	0,75 m²
Chambre 02	9,67 m²	1,03 m²
Chambre 03	9,50 m²	1,26 m²
Salle de Bain	5,45 m²	0,62 m²
TOTAL	74,91 m²	7,27 m²

SURFACES ANNEXES		
TYPE DE PIECES	SHAB	Autre Surface
Terrasse		12,27 m²
TOTAL		12,27 m²

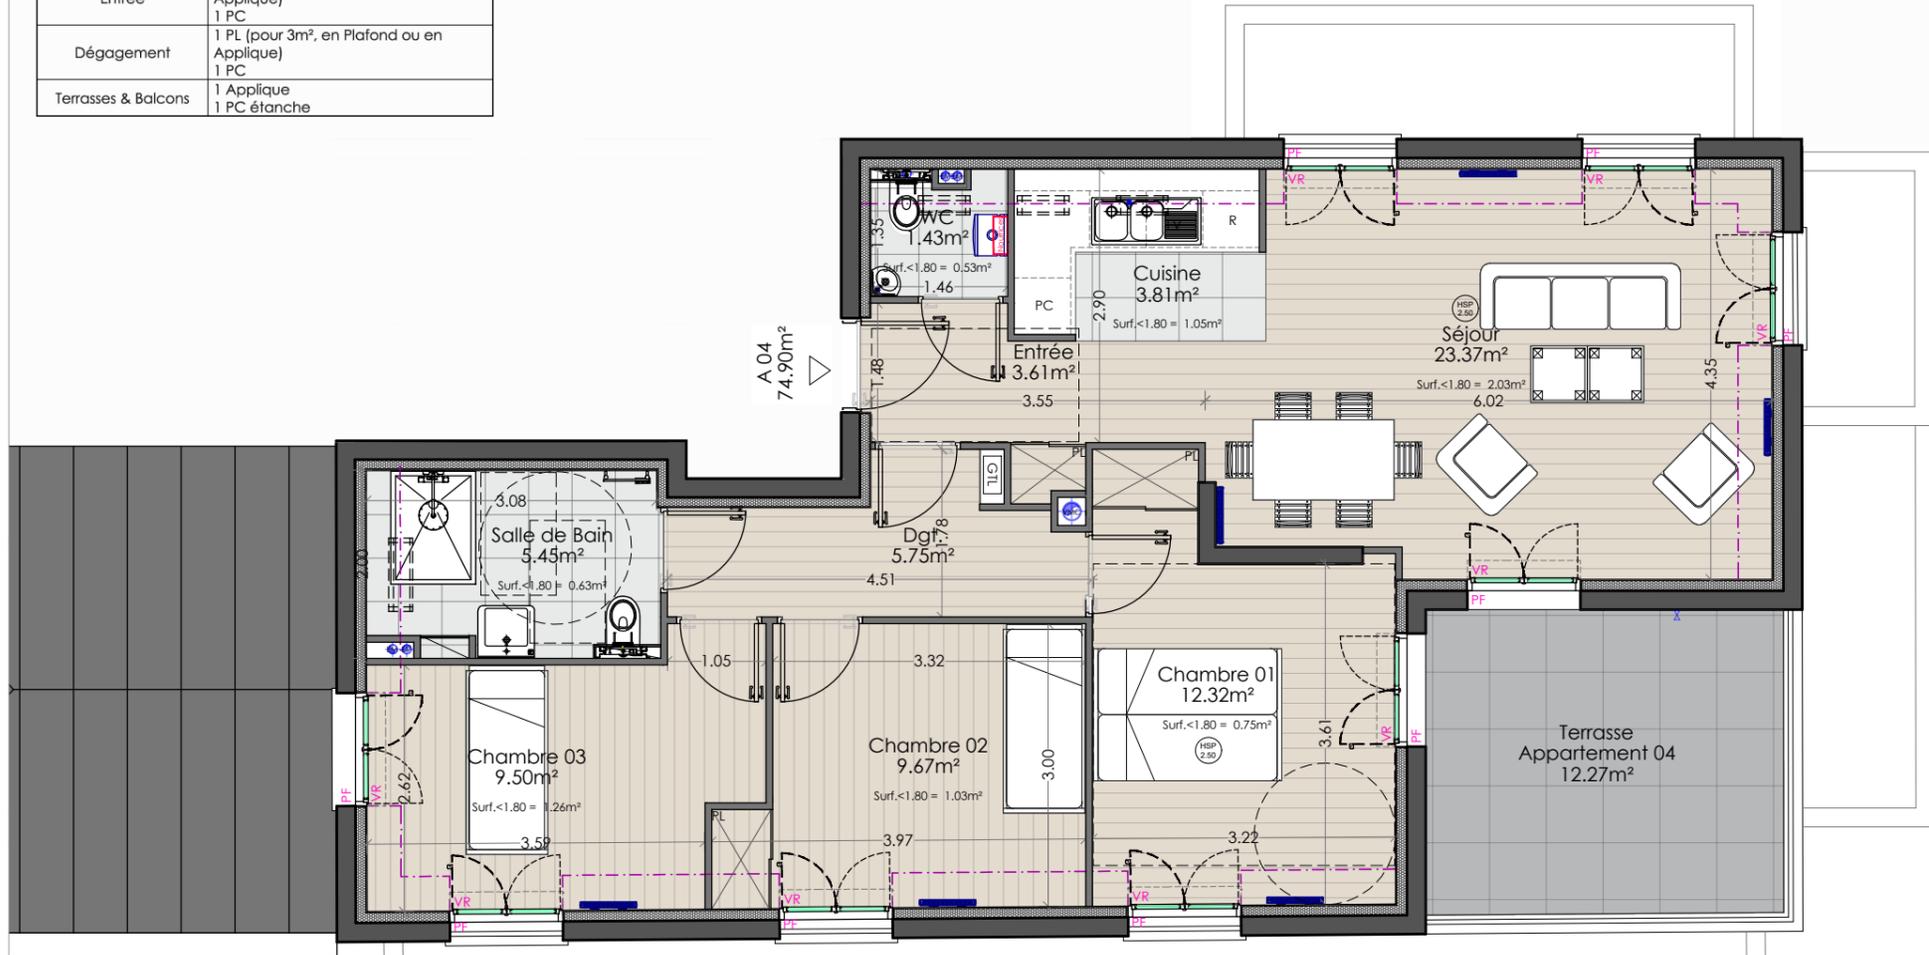

LEGENDE:	
LL : Lave-Linge	PM : Persiennes métalliques
LV : Lave-Vaisselle	PF : Porte-Fenêtre
R : Réfrigérateur	F : Fenêtre
PC : Plaque Cuisson	VR : Volet Roulant
GC : Garde-Corps	PL : Placard
GTL : Tableau d'abonnement	PMR : Place à mobilité réduite
: Radiateur	: Attente Future Borne électrique

SUIVI DE PLAN		
Date	Indice	Observation
31/01/2020	Ind. 0	Phase DCE

Des modifications sont susceptibles d'être apportées à ce plan en fonction des nécessités technique de la réalisation, tant en ce qui concerne les dimensions libres que l'équipement.
 Les surfaces indiquées sont approximatives.
 Les retombées, soffites, hauteurs sous-plafond, allèges, retombées de fenêtres ne sont pas systématiquement représentés.
 Plan provisoire, sujet à d'éventuelles modifications.

