

LOCALISATION SELON PLAN	
Séjour	1 PL (en Plafond ou en Applique, 1 PL pour 15m²) 5 PC (1PC pour 4m²) 1 RJ45 1 TV/FM
Chambre Parentale	1 PL (en Plafond ou en Applique) 7 PC 1 RJ45 1 TV/FM
Chambre	1 PL (en Plafond ou en Applique) 5 PC 1 RJ45 1 TV/FM
Cuisine	2 PL (Spot + Applique) 6 PC dont 4 de Service (h=1.10m) 2 PC 16A pour LL et LV 1 PC 32 A pour Plaque de Cuisson 1 PC 16 A pour Four 1 PC 16 A pour Hotte 1 RJ45
Salle de Bain	2 PL (Un en Plafond, Un en Applique) 2 PC
Salle d'Eau	1 PL (En Plafond ou en Applique) 1 PC
WC	1 PL (en Plafond ou en Applique) 1 PC
Entrée	1 PL (pour 3m², en Plafond ou en Applique) 1 PC
Dégagement	1 PL (pour 3m², en Plafond ou en Applique) 1 PC
Terrasses & Balcons	1 Applique 1 PC étanche



Niveau	RDC
Type	3 pièces
Appartement	02
Superficie	76,92 m²


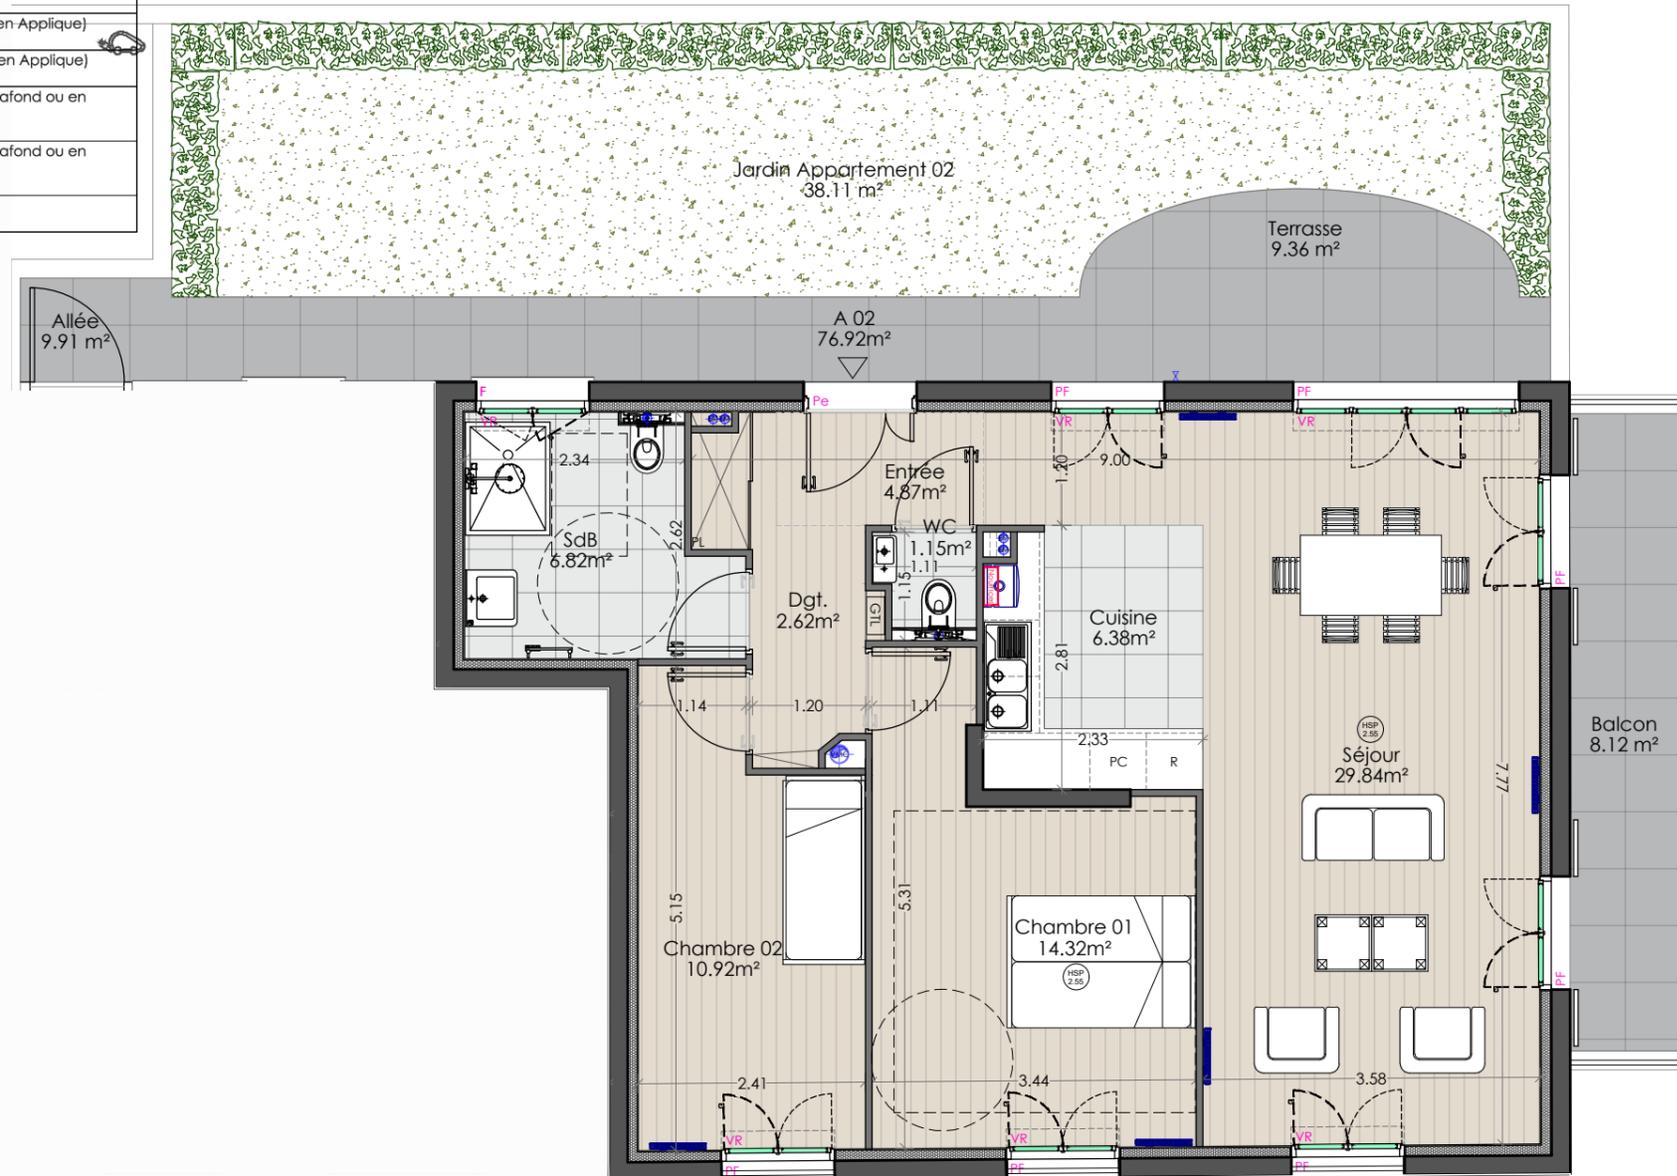


TABLEAU DES SURFACES		
TYPE DE PIECES	SHAB	H<1.80m
Entrée	4,87 m²	
WC	1,15 m²	
Séjour	29,84 m²	
Cuisine	6,38 m²	
Dégagement	2,62 m²	
Chambre 01	14,32 m²	
Chambre 02	10,92 m²	
Salle de Bain	6,82 m²	
<b>TOTAL</b>	<b>76,92 m²</b>	
SURFACES ANNEXES		
TYPE DE PIECES	SHAB	Autre Surface
Terrasse		9,36 m²
Jardin		38,11 m²
Balcon		8,12 m²
<b>TOTAL</b>		<b>55,59 m²</b>

LEGENDE:	
LL : Lave-Linge	PM : Persiennes métalliques
LV : Lave-Vaisselle	PF : Porte-Fenêtre
R : Réfrigérateur	F : Fenêtre
PC : Plaques Cuisson	VR : Volet Roulant
GC : Garde-Corps	PL : Placard
GTL : Tableau d'abonné	PMR : Place à mobilité réduite
Radiateur	Attente Future
	Borne électrique

SUIVI DE PLAN		
Date	Indice	Observation
31/01/2020	Ind. 0	Phase DCE

Des modifications sont susceptibles d'être apportées à ce plan en fonction des nécessités technique de la réalisation, tant en ce qui concerne les dimensions libres que l'équipement.  
Les surfaces indiquées sont approximatives.  
Les retombées, soffites, hauteurs sous-plafond, allèges,retombées de fenêtres ne sont pas systématiquement représentés.  
Plan provisoire, sujet à d'éventuelles modifications.

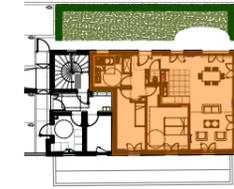