

LOCALISATION SELON PLAN	
Séjour	1 PL (en Plafond ou en Applique, 1 PL pour 15m²) 5 PC (1PC pour 4m²) 1 RJ45 1 TV/FM
Chambre Parentale	1 PL (en Plafond ou en Applique) 7 PC 1 RJ45 1 TV/FM
Chambre	1 PL (en Plafond ou en Applique) 5 PC 1 RJ45 1 TV/FM
Cuisine	2 PL (Spot + Applique) 6 PC dont 4 de Service (h=1.10m) 2 PC 16A pour LL et LV 1 PC 32 A pour Plaque de Cuisson 1 PC 16 A pour Four 1 PC 16 A pour Hotte 1 RJ45
Salle de Bain	2 PL (Un en Plafond, Un en Applique) 2 PC
Salle d'Eau	1 PL (En Plafond ou en Applique) 1 PC
WC	1 PL (en Plafond ou en Applique) 1 PC
Entrée	1 PL (pour 3m², en Plafond ou en Applique) 1 PC
Dégagement	1 PL (pour 3m², en Plafond ou en Applique) 1 PC
Terrasses & Balcons	1 Applique 1 PC étanche



Niveau	Rez de Jardin
Type	4 pièces
Appartement	01
Superficie	107,57 m²


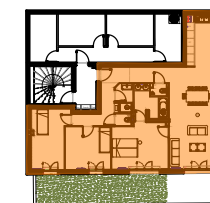


TABLEAU DES SURFACES

TYPE DE PIECES	SHAB	H<1.80m
Entrée	6,74 m²	
Séjour	34,11 m²	
Cuisine	11,71 m²	
Dégagement	5,00 m²	
Salle d'Eau	2,73 m²	
Chambre 01	12,53 m²	
Chambre 02	11,42 m²	
Chambre 03	14,99 m²	
Salle de Bain	7,08 m²	
WC	1,26 m²	
<b>TOTAL</b>	<b>107,57 m²</b>	

SURFACES ANNEXES

TYPE DE PIECES	SHAB	Autre Surface
Terrasse		9,88 m²
Terrasse Espace Vert		22,92 m²
<b>TOTAL</b>		<b>32,80 m²</b>

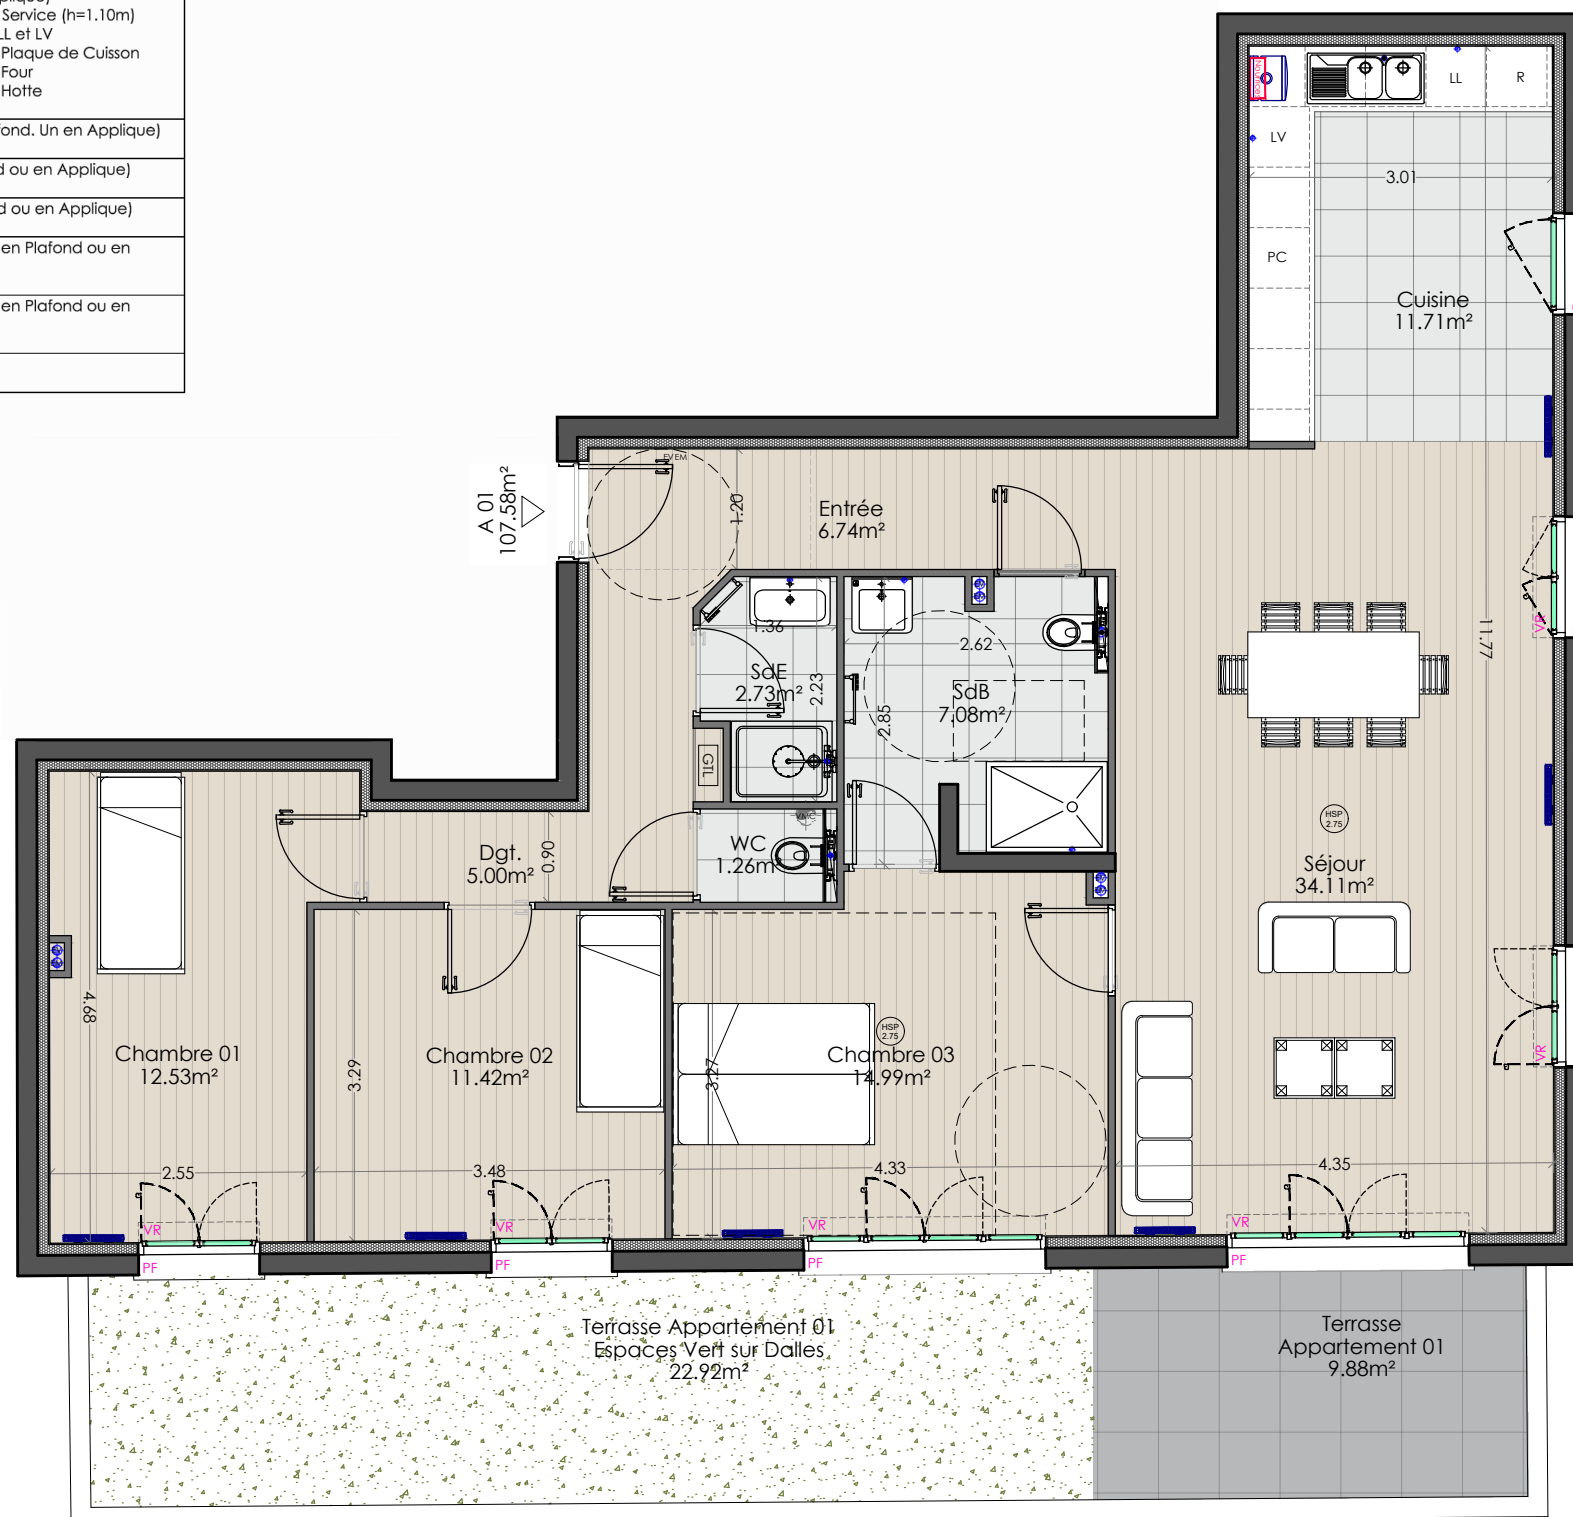

LEGENDE:	
LL : Lave-Linge	PM : Persiennes métalliques
LV : Lave-Vaisselle	PF : Porte-Fenêtre
R : Réfrigérateur	F : Fenêtre
PC : Plaques Cuisson	VR : Volet Roulant
GC : Garde-Corps	PL : Placard
GTL : Tableau d'abonné	PMR : Place à mobilité réduite
: Radiateur	: Attente Future Borne électrique

SUIVI DE PLAN

Date	Indice	Observation
31/01/2020	Ind. 0	Phase DCE

Des modifications sont susceptibles d'être apportées à ce plan en fonction des nécessités technique de la réalisation, tant en ce qui concerne les dimensions libres que l'équipement.  
Les surfaces indiquées sont approximatives.  
Les retombées, soffites, hauteurs sous-plafond, allèges, retombées de fenêtres ne sont pas systématiquement représentés.  
Plan provisoire, sujet à d'éventuelles modifications.

